



ΕΦΗΜΕΡΙΣ ΤΗΣ ΚΥΒΕΡΝΗΣΕΩΣ

ΤΗΣ ΕΛΛΗΝΙΚΗΣ ΔΗΜΟΚΡΑΤΙΑΣ

ΤΕΥΧΟΣ ΤΕΤΑΡΤΟ

Αρ. Φύλλου 506

17 Αυγούστου 2012

ΠΕΡΙΕΧΟΜΕΝΑ

ΑΠΟΦΑΣΕΙΣ

- 1 Ίδρυση μονίμου καταφυγίου άγριας ζωής στην περιοχή «Φακός - Διαπόρι» της δημοτικής ενότητας Νέας Κούταλης του δήμου Λήμνου της νήσου Λήμνου Νομού Λέσβου..... 1
- 2 Κήρυξη ως αναδασωτέας δασικής έκτασης εμβαδού εκατόν τριάντα τρία τετραγωνικών μέτρων(133τ. μ.), η οποία βρίσκεται στη θέση «Άγιος Νικόλαος Ποσειδωνίου» Δημοτικής Ενότητας Βαθέος, Δήμου Σάμου..... 2
- 3 Επικύρωση καθορισμού οριογραμμών τμήματος υδατορέματος στην ιδιοκτησία των BERNARDUS CORNELIS VANKREEL και JAKOBA CORNELIS-VAN KREEL στην θέση «Ντάπια Χούνι» της Τ.Κ. Μεθώνης της Δ.Ε. Μεθώνης του Δήμου Πύλου - Νέστορος της Περιφερειακής Ενότητας Μεσσηνίας, 3

ΑΠΟΦΑΣΕΙΣ

Αριθμ. 34469/2339

(1)

Ίδρυση μονίμου καταφυγίου άγριας ζωής στην περιοχή «Φακός - Διαπόρι» της δημοτικής ενότητας Νέας Κούταλης του δήμου Λήμνου της νήσου Λήμνου Νομού Λέσβου.

Ο ΓΕΝΙΚΟΣ ΓΡΑΜΜΑΤΕΑΣ
ΑΠΟΚΕΝΤΡΩΜΕΝΗΣ ΔΙΟΙΚΗΣΗΣ ΑΙΓΑΙΟΥ

Έχοντας υπόψη:

1. Τις διατάξεις του Ν.Δ. 86/69 «περί Δασικού κώδικα» (ΦΕΚ 7/Α').
2. Τις διατάξεις του Ν.Δ. 996/71 «περί αντικαταστάσεως και συμπληρώσεως διατάξεων τινών του Ν.Δ. 86/69 «περί Δασικού Κώδικος και Κωδικοποίησεως των υπ' αριθμ. 871/71 και 919/71» (ΦΕΚ 192/Α').
3. Τις διατάξεις του Ν. 177/75 «περί αντικαταστάσεως και συμπληρώσεως διατάξεων τινών του Ν.Δ.86/69» (ΦΕΚ 205/Α').
4. Το άρθρο 57 του Ν. 2637/98 «Σύσταση Οργανισμού Πιστοποίησης κ.λπ.» (ΦΕΚ 200/Α/1998), με το οποίο τροποποιήθηκαν τα άρθρα 253 και 254 του Ν.Δ.86/69, όπως αυτά αντικαταστάθηκαν από τα άρθρα 3 και 4 του Ν. 177/75.

5. Τις διατάξεις της αριθμ. 414985/29-11-1985 (ΦΕΚ: 757/Β/18-12-1985) κοινής απόφασης των Υφυπουργού Εθνικής Οικονομίας και Αναπληρωτή Υπουργού Γεωργίας «Μέτρα Διαχείρισης της άγριας πτηνοπανίδας», όπως αυτή τροποποιήθηκε με τις 366599/16-12-96 (ΦΕΚ: 1188/Β/31-12-1996), 294283/23-12-97 (ΦΕΚ: 68/Β/04-02-1998) και 87578/703/06-03-07 (ΦΕΚ: 581/Β/23-04-2007) κοινές αποφάσεις των Υπουργών Εθνικής Οικονομίας και Γεωργίας.

6. Την αριθμ. 89880/1506/31-03-2000 εγκύκλιο διαταγή του Γενικού Διευθυντή Δασών και Φ.Π. «περί καταφυγίων άγριας ζωής».

7. Τις διατάξεις των άρθρων 5 παρ. 4.3, 6 παρ. 2 και 22 παρ. 1 του Ν. 3937/11 (ΦΕΚ 60Α/2011) «Διατήρησης της βιοποικιλότητας και άλλες διατάξεις».

8. Τις διατάξεις του Ν. 3852/2010 (ΦΕΚ 87/Α/7-6-2010) «Νέα Αρχιτεκτονική της Αυτοδιοίκησης και της Αποκεντρωμένης Διοίκησης - Πρόγραμμα Καλλικράτης».

9. Το Π.Δ. 143/2010 (ΦΕΚ 235/Α/27-12-2010) «Οργανισμός της Αποκεντρωμένης Διοίκησης Αιγαίου».

10. Την αριθμ. 1550/29-03-2011 απόφαση «περί παροχής εξουσιοδότησης υπογραφής διοικητικών πράξεων και εγγράφων 'Με εντολή Γενικού Γραμματέα' στον Προϊστάμενο της Γενικής Δ/σης Δασών και Αγροτικών Υποθέσεων της αποκεντρωμένης Διοίκησης Αιγαίου και στους προϊστάμενους των οργανικών μονάδων αυτής» (ΦΕΚ 484/Β').

11. Την από 05-11-2008 ΕΚΘΕΣΗ - ΕΙΣΗΓΗΣΗ των Δασολόγων Ελευθέριου Κακαλή και Λίνα Γρημυλάκου για την ανάγκη ίδρυσης του καταφυγίου άγριας ζωής στην περιοχή «Φακός - Διαπόρι» δ. δ. Ν. Κούταλης, για τους λόγους που αναλυτικά αναφέρονται σε αυτήν.

12. Τα με αρ. 07/14-06-2012 και 17/31-07-2012 έγγραφα του Κ. Συλλόγου Λήμνου με τα οποία ζητά την ανανέωση απαγόρευσης του κυνηγιού για πέντε χρόνια στην συγκεκριμένη περιοχή και συμφωνεί στην πρόταση της Δ/σης Δασών Λέσβου για την δημιουργία καταφυγίου.

13. Το αρ. 06/2012/18-5-2012 πρακτικό συνεδρίασης του Δ.Σ. Δήμου Λήμνου με το οποίο συναινεί στο αίτημα του Κ. Συλλόγου Λήμνου.

14. Το γεγονός ότι την τελευταία 10ετία ίσχυαν οι αριθ. 2355/7-8-2001 και 3743/13-7-2006 (ΦΕΚ 1203/Β') απαγορεύσεις θήρας ορισμένου χρόνου στην περιοχή.

15. Το γεγονός ότι η ίδρυση του καταφυγίου κρίνεται απαραίτητη στην διατροφή, διαχείριση, αναπαραγωγή

ή την διάσωση των ειδών άγριας πανίδας ή αυτοφυούς χλωρίδας, αποφασίζουμε:

1. Ιδρύουμε μόνιμο Καταφύγιο άγριας ζωής στην περιοχή "Φακός - Διαπόρι" της δημοτικής ενότητας Νέας Κουτάλης του δήμου Λήμνου της νήσου Λήμνου νομού Λέσβου, σε έκταση εμβαδού 18.700 στρέμματα, που είναι απαραίτητη για την επιβίωση ενός ή περισσότερων ειδών της άγριας πανίδας ή αυτοφυούς χλωρίδας που είναι σπάνια και αποτελεί αντιπροσωπευτικό δείγμα βιοτόπου.

2. Η έκταση του καταφυγίου άγριας ζωής απεικονίζεται στο, θεωρημένο από τη Δ/νση Δασών Ν. Λέσβου, σχεδιάγραμμα κλίμακας 1:40.000, που επισυνάπτεται στην παρούσα, ορίζεται ως εξής: Αρχίζει από το ακρωτήριο Πούντα στο κόλπο του Μούδρου και με κατεύθυνση νότια συνεχίζει επί της ακτογραμμής έως το Διαπόρι. Κατόπιν με κατεύθυνση δυτική συναντά χωματόδρομο και συνεχίζει νότια προς τη θέση Μελάγκια της χερσονήσου του Φακού. Συνεχίζει επί του χωματόδρομου νότια και περνά δυτικά της κορυφής Πετρόσπιτος έως την παραλία Αδραβάνι στα νότια της χερσονήσου. Ακολουθεί την ακτογραμμή με κατεύθυνση δυτική και περνά διαδοχικά από το ακρωτήριο Φακός και το ακρωτήριο Αγ. Ευθυμίας. Κατόπιν συνεχίζει επί της ακτογραμμής με κατεύθυνση βόρεια και περνά από το ακρωτήριο Λένα, την παραλία του Διαπορίου στον όρμο του Κοντιά έως τις εκβολές του Χειμάρρου Χανδριά. Από τις εκβολές του Χανδριά συνεχίζει επί της κοίτης του έως ότου συναντά τον ασφαλοστρωμένο δρόμο Κοντιά - Διαπόρι. Κατόπιν συνεχίζει ανατολικά με κατεύθυνση το διαπόρι για περίπου 400 μέτρα όπου συναντά αγροτικό δρόμο. Ακολουθεί τον αγροτικό δρόμο με κατεύθυνση βόρεια βορειοανατολική περνώντας δυτικά από το έλος του Διαπορίου έως ότου συναντά των ασφαλοστρωμένο δρόμο Διαπορίου - Τσιμάνδριας και συνεχίζει προς Τσιμάνδρια. Περνά από το χωρίο δίχως να περιλαμβάνει μέρος του υφιστάμενου οικισμού και συνεχίζει επί του χωματόδρομου προς τον οικισμό Πορτιανου και περνά από αυτόν ανατολικά δίχως να περιλαμβάνει μέρος του υφιστάμενου οικισμού. Στη συνέχεια συναντά την επαρχιακή οδό Κοντιά - Κούταλης στο ύψος βόρεια του χωρίου Πορτιανου και συνεχίζει με κατεύθυνση προς το Παλιό Πεδινό. Περνά νοτιά του οικισμού και συνεχίζει επί ασφαλοστρωμένου δρόμου προς την Ν. Κούταλη όπου σταμάτα πριν τον οικισμό αυτής. Συνεχίζει με κατεύθυνση ανατολική επί τις της ακτογραμμής για να συναντήσει το ακρωτήριο Πούντα από όπου και άρχισε. Εντός του καταφυγίου περιλαμβάνονται και οι νησίδες του Α. Νικόλαου.

3. Εντός των καταφυγίων άγριας ζωής απαγορεύεται η θήρα, οι αγώνες κυνηγετικών ικανοτήτων σκύλων δεικτών, η αλιεία, η σύλληψη της άγριας πανίδας, η συλλογή της άγριας χλωρίδας, η καταστροφή ζώνης με φυσική βλάστηση με κάθε τρόπο, η καταστροφή των φυτοφρακτών, η αμμοληψία, η αποστράγγιση, η επιχωμάτωση και αποξήρανση ελωδών εκτάσεων, η ρύπανση των υδατικών συστημάτων, η διάθεση ή απόρριψη

απόβλητων, η ανάπτυξη ιχθυοκαλλιεργειών, η διενέργεια στρατιωτικών ασκήσεων, καθώς και η υπαγωγή έκτασης του καταφυγίου σε πολεοδομικό ή ρυμοτομικό σχεδιασμό. Επιτρέπεται η εγκατάσταση παρατηρητήριων της Νάγριας πανίδας.

Η εκτέλεση λατομικών και μεταλλευτικών δραστηριοτήτων, όπως και δρόμων επιτρέπεται εάν έχει ακολουθηθεί η διαδικασία περιβαλλοντικής αδειοδότησης που προβλέπεται από τις σχετικές διατάξεις της νομοθεσίας.

Μέσα στα καταφύγια άγριας ζωής, οι αρμόδιες κατά περίπτωση υπηρεσίες μπορούν να εγκρίνουν ή να προγραμματίζουν και να εκτελούν ειδικά έργα βελτίωσης του βιοτόπου και έργα ικανοποίησης των οικολογικών αναγκών του βιολογικού κύκλου των ειδών της άγριας πανίδας και της αυτοφυούς χλωρίδας και ιδίως αναδάσωση, διατήρηση ακαλλιέργητων εκτάσεων, διατήρηση εκτάσεων με τοπικές ποικιλίες, διατήρηση φωτοφρακτών, έργα αναβάθμισης και αποκατάστασης υγροτοπικών εκτάσεων, δημιουργία και ανάπτυξη ζωνών ελωδών εκτάσεων. Τα έργα αυτά περιγράφονται σε ειδικές μελέτες διαχείρισης, οι οποίες εγκρίνονται από τον Γενικό Γραμματέα της οικείας Αποκεντρωμένης Διοίκησης. Οι προδιαγραφές για την σύνταξή τους καθορίζονται με απόφαση του Υπουργού Περιβάλλοντος Ενεργείας και Κλιματικής Αλλαγής.

4. Μεταξύ άλλων σύμφωνα με την παράγραφο 3γ του άρθρου 7 της κοινής υπουργικής απόφασης 414985/85 προβλέπεται ότι "την προστασία των βιοτόπων της άγριας πτηνοπανίδας απαγορεύεται η από πρόθεση διατάραξη της ησυχίας των πτερωτών θηραμάτων ιδιαίτερα κατά την περίοδο της αναπαραγωγής ή εξάρτησης, η καταστροφή ή η αφαίρεση των φωλιών, η κατοχή ή η αγοραπωλησία νεοσσών, αυγών και κελύφων...".

5. Η τήρηση της παρούσας ανατίθεται στα όργανα της Δασικής Υπηρεσίας, στα όργανα των Σωμάτων Ασφαλείας, στους δημοτικούς υπαλλήλους και τους φύλακες θήρας των Κυνηγετικών Οργανώσεων και σε κάθε φιλόνομο πολίτη (άρθρο 289 παρ. 1 και άρθρο 267 παρ. 1 του Ν. Δ. 86/69 και άρθρο 38 του Ν. 1845/89). Οι δε παραβάτες τιμωρούνται σύμφωνα με τις διατάξεις του Ν.Δ. 86/69 «περί Δασικού Κώδικα», της αρ. 414985/85 κοινής υπουργικής απόφασης «περί μέτρων διαχείρισης της Άγριας Πτηνοπανίδας» όπως αυτή τροποποιήθηκε και ισχύει και λοιπών σχετικών διατάξεων.


6. Από τις διατάξεις αυτής της απόφασης δεν προκαλείται δαπάνη σε βάρος του κρατικού προϋπολογισμού.

7. Η ισχύς της παρούσας άρχεται από της δημοσίευσής της στην Εφημερίδα της Κυβερνήσεως.

Η απόφαση αυτή να δημοσιευθεί στην Εφημερίδα της Κυβερνήσεως.

Μυτιλήνη, 1 Αυγούστου 2012

Με εντολή Γενικού Γραμματέα
Αποκεντρωμένης Διοίκησης
Ο Δ/ντής Δασών
ΦΩΤΗΣ ΚΡΑΛΗΣ

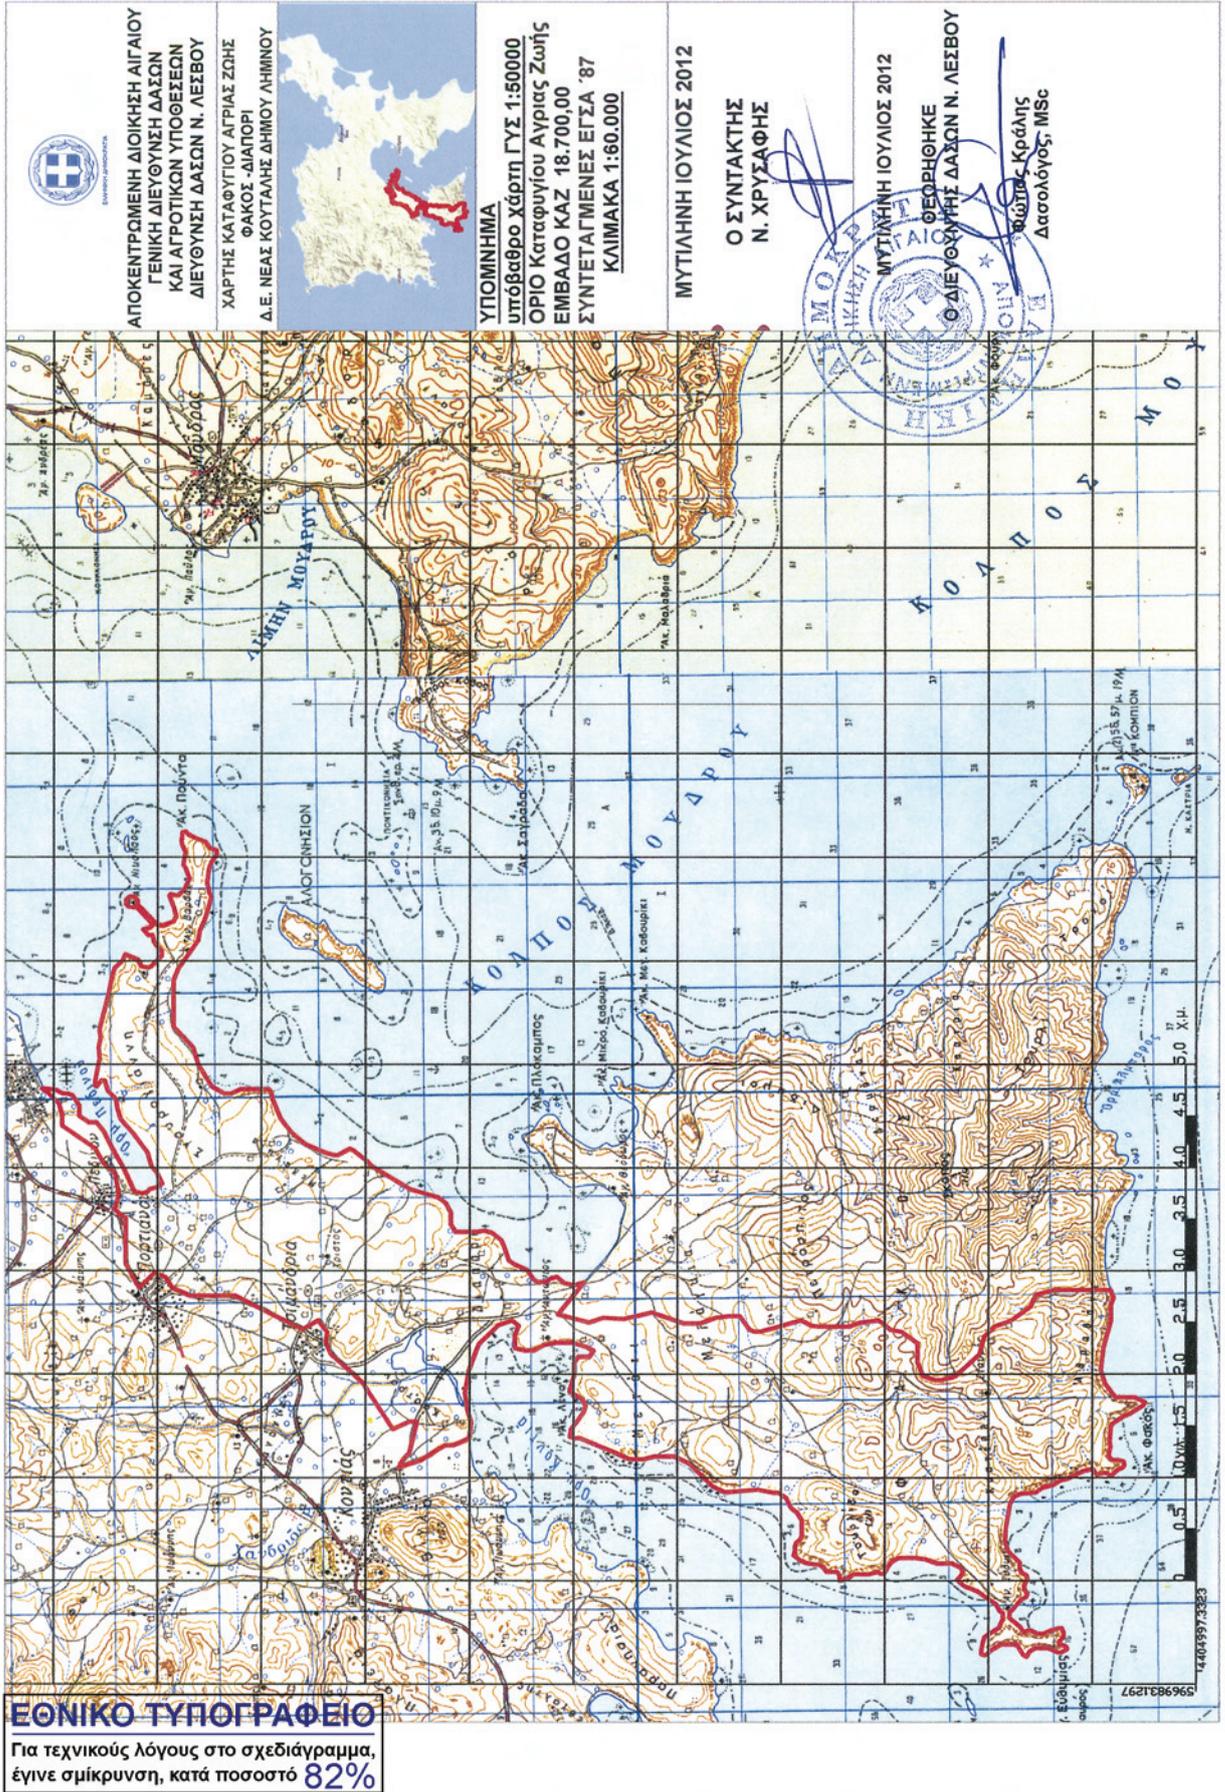

Αριθμ. οικ. 26771/891

(2)

Κήρυξη ως αναδασωτέας δασικής έκτασης εμβαδού εκατόν τριάντα τρία τετραγωνικών μέτρων (133τ.μ.), η οποία βρίσκεται στη θέση «Άγιος Νικόλαος Ποσειδωνίου» Δημοτικής Ενότητας Βαθέος, Δήμου Σάμου.

Ο ΓΕΝΙΚΟΣ ΓΡΑΜΜΑΤΕΑΣ
ΑΠΟΚΕΝΤΡΩΜΕΝΗΣ ΔΙΟΙΚΗΣΗΣ ΑΙΓΑΙΟΥ

Έχοντας υπόψη:

1. Τις διατάξεις του άρθρου 6 του Ν. 3200/1955 περί διοικητικής αποκέντρωσης (ΦΕΚ Α' 97/23.4.1955), όπως τροποποιήθηκε και συμπληρώθηκε μεταγενέστερα με το Ν.Δ. 532/1970 (ΦΕΚ Α' 103).
2. Τις διατάξεις του Π.Δ. 143/2010 «Οργανισμός Αποκεντρωμένης Διοίκησης Αιγαίου» (ΦΕΚ Α' 236/27-12-2010).
3. Τη με αριθμό 1550/17-3-2011 απόφαση του Γ.Γ.Α.Δ.Α. (ΦΕΚ 484Β/29-3-2011).
4. Τις διατάξεις του άρθρου 24 παρ. 1 και του άρθρου 117 παράγραφος 3 του Συντάγματος.
5. Τις διατάξεις του Ν. 998/79 «περί προστασίας των δασών και των δασικών εν γένει εκτάσεων της Χώρας» (ΦΕΚ Α' 289) και ειδικότερα το άρθρο 41 παράγραφοι 1 και 3, το άρθρο 37, το άρθρο 38 παράγραφος 1 και το άρθρο 47 παράγραφος 4.
6. Τον Ν. 3208/2003 (ΦΕΚ Α' 303) καθώς και τον Ν. 3818/2010 (ΦΕΚ Α' 17).
7. Τις με αρ. 160417/1180/8-7-1980, 182447/3049/24.9.1980, 141823/24-2-1983 εγκύκλιες διαταγές του Υπουργείου Γεωργίας.
8. Τις διατάξεις του άρθρου 120 του Ν. 1892/1990 (ΦΕΚ Α' 101).
9. Την Δ.Υ./15-06-2012 εισήγηση της δασολόγου της

Διεύθυνσης Δασών Ν. Σάμου Γεωργίας Ευαγγελοπούλου για κήρυξη αναδασωτέας έκτασης.

10. Τη σύμφωνη γνώμη της Δ/σης Δασών Σάμου, κηρύσσουμε ως αναδασωτέα με σκοπό την προστασία και την αποκατάσταση της δασικής βλάστησης, την καταστραφείσα από εκχέρσωση, δασικής έκτασης, με στοιχεία «Α,Β,Γ,.....,Η,Θ,Α», εμβαδού εκατόν τριάντα τρία τετραγωνικών μέτρων (133 τ.μ.), η οποία βρίσκεται στη θέση «Άγιος Νικόλαος Ποσειδωνίου» Δημοτικής Ενότητας Βαθέος, Δήμου Σάμου.

Η καταστραφείσα έκταση, λόγω εκχέρσωσης, φαίνεται στο ενταγμένο στο Ε.Γ.Σ.Α. '87 συνημμένο τοπογραφικό διάγραμμα κλίμακας 1:1.000 της δασολόγου της Δ/σης Δασών Ν. Σάμου Γεωργίας Ευαγγελοπούλου και έχει όρια:

ΒΟΡΕΙΑ: Δρόμος.

ΝΟΤΙΑ: Καλλιέργειες.

ΑΝΑΤΟΛΙΚΑ: Δασική έκταση.

ΔΥΤΙΚΑ: Δασική έκταση,

καθώς και στο απόσπασμα χάρτου Γ.Υ.Σ. κλίμακας 1:50.000, που συνοδεύουν ως συνημμένα την απόφαση αυτή.

Η απόφαση αυτή να δημοσιευθεί στην Εφημερίδα της Κυβερνήσεως.

Σάμος, 18 Ιουνίου 2012


Με εντολή Γενικού Γραμματέα
Αποκεντρωμένης Διοίκησης
Ο Γενικός Δ/ντής Δασών
και Αγροτικών Υποθέσεων
ΝΙΚΟΣ ΘΕΟΔΩΡΙΔΗΣ

ΑΠΟΚΕΝΤΡΩΜΕΝΗ ΔΙΟΙΚΗΣΗ ΑΙΓΑΙΟΥ
ΓΕΝΙΚΗ ΔΙΕΥΘΥΝΣΗ ΔΑΣΩΝ &
ΑΓΡΟΤΙΚΩΝ ΥΠΟΘΕΣΕΩΝ
ΔΙΕΥΘΥΝΣΗ ΔΑΣΩΝ Ν. ΣΑΜΟΥ

ΤΟΠΟΓΡΑΦΙΚΟ ΔΙΑΓΡΑΜΜΑ
αναδασωτέας έκτασης με στοιχεία (Α,Β,Γ,...,Η,Θ,Α)
εμβαδού 133 τ.μ. η οποία καταστράφηκε από
εκχέρσωση στη θέση «Άγιος Νικόλαος- Ποσειδανίου»
Δημοτικής Ενότητας Βαθέος, Δήμου Σάμου.

Απόσπασμα χάρτη
Κλίμακα 1: 50.000
Οδικό δίκτυο 
Θέση έκτασης 

Κλίμακα 1: 1.000
Ε.Γ.Σ.Α. '87

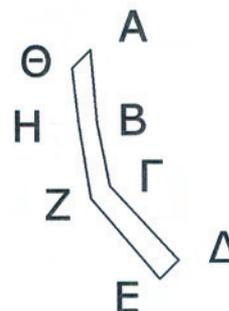

Α/Α	X	Y	Α/Α	X	Y
Α	769812	4177941	Ε	769823	4177904
Β	769813	4177929	Ζ	769812	4177917
Γ	769815	4177919	Η	769810	4177929
Δ	769826	4177907	Θ	769809	4177938

ΕΘΝΙΚΟ ΤΥΠΟΓΡΑΦΕΙΟ

Για τεχνικούς λόγους στο σχεδιάγραμμα,
έγινε σμίκρυνση, κατά ποσοστό **82%**

ΕΓΚΡΙΘΗΚΕ
Σάμος 18-06-2012
ΜΕ ΕΝΤΟΛΗ Γ.Γ. Α.Δ.Α.
Ο ΓΕΝΙΚΟΣ ΔΙΕΥΘΥΝΤΗΣ

ΔΡ. ΝΙΚΟΣ ΘΕΟΔΩΡΙΔΗΣ
* ΔΑΣΟΛΟΓΟΣ

ΘΕΩΡΗΘΗΚΕ
Σάμος 15-06-2012
Η ΠΡΟΪΣΤΑΜΕΝΗ
ΤΗΣ Δ/ΝΣΗΣ ΔΑΣΩΝ Ν. ΣΑΜΟΥ

ΖΩΝΗ ΚΗΡΙΑΖΟΠΟΥΛΟΥ
ΔΑΣΟΛΟΓΟΣ

Σάμος 15-06-2012
Η Συντάκτρια

ΓΕΩΡΓΙΑ ΕΥΑΓΓΕΛΟΠΟΥΛΟΥ
ΔΑΣΟΛΟΓΟΣ

Αριθμ. 1777

(3)

Επικύρωση καθορισμού οριογραμμών τμήματος υδατορέματος στην ιδιοκτησία των BERNARDUS CORNELIS VAN KREEL και JAKOBA CORNELIS-VAN KREEL στην θέση «Ντάπια Χούνι» της Τ.Κ. Μεθώνης της Δ.Ε. Μεθώνης του Δήμου Πύλου - Νέστορος της Περιφερειακής Ενότητας Μεσσηνίας.

Ο ΓΕΝΙΚΟΣ ΓΡΑΜΜΑΤΕΑΣ
ΑΠΟΚΕΝΤΡΩΜΕΝΗΣ ΔΙΟΙΚΗΣΗΣ
ΠΕΛΟΠΟΝΝΗΣΟΥ, ΔΥΤΙΚΗΣ ΕΛΛΑΔΟΣ ΚΑΙ ΙΟΝΙΟΥ

Έχοντας υπόψη:

1. Τις διατάξεις των άρθρων 5, 6 και 8 του Ν.3200/1955 «Περί Διοικητικής Αποκέντρωσης» (ΦΕΚ Α΄ 97).

2. Τις διατάξεις του Ν. 2853/1922 «Περί υδραυλικών εν γένει έργων και αστυνομεύσεως των Δημοσίων Υδάτων», όπως αυτές τροποποιήθηκαν με τις αντίστοιχες του Ν.Δ.10/29.12.1923 και κωδικοποιήθηκαν από τις διατάξεις του Π.Δ.18/21.3.1924, (ΦΕΚ 61Α).

3. Τις διατάξεις της υπ' αριθμ. 3046/304/03-02-89 απόφασης του Αναπληρωτή Υπουργού Περιβάλλοντος Χωροταξίας και Δημοσίων Έργων: «Κτιριοδομικός Κανονισμός» (ΦΕΚ Δ΄ 59) και ειδικότερα τις διατάξεις του άρθρου 6 αυτού σχετικά με τη δόμηση κοντά σε ρέματα, όπως ισχύει σήμερα.

4. Τις διατάξεις του Ν. 3010/2002 (Α΄ 91): «Εναρμόνιση του Ν.1650/1986 με τις οδηγίες 97/11 ΕΕ και 96/61 ΕΕ» και ειδικότερα τις διατάξεις του άρθρου 5 αυτού: «Διαδικασία Οριοθέτησης και ρυθμίσεις θεμάτων για τα υδατορέματα».

5. Τις οικίες διατάξεις του Ν. 2508/1997 (ΦΕΚ 124Α/13.6.1997): «Βιώσιμη Οικιστική Ανάπτυξη των πόλεων και οικισμών της χώρας και άλλες διατάξεις».

6. Τις οικίες διατάξεις του Ν. 2690/1999 (ΦΕΚ 45Α/1999): «Κύρωση Κώδικα Διοικητικής Διαδικασίας και άλλες διατάξεις».

7. Τα οριζόμενα στην υπ' αριθμ. 19664/20.12.2001 απόφαση του Γενικού Γραμματέα Περιφέρειας Πελοποννήσου «περί Αρμοδιότητας Κρατικού Οργάνου».

8. Τις διατάξεις του Ν. 3852/2010 «Νέα Αρχιτεκτονική της Αυτοδιοίκησης και της Αποκεντρωμένης Διοίκησης - Πρόγραμμα Καλλικράτης» (ΦΕΚ 87/Α/2010).

9. Τις διατάξεις του Π.Δ. 139/2010 «Οργανισμός της Αποκεντρωμένης Διοίκησης Πελοποννήσου, Δυτικής Ελλάδας κ' Ιονίου» (ΦΕΚ 232Α/2010).

10. Την υπ' αριθμ. ΓΓ 15649/1522/1-3-11 «Μεταβίβαση δικαιώματος υπογραφής «Με εντολή Γενικού Γραμματέα» στον προϊστάμενο της Γενικής Δ/σης και στους προϊστάμενους των Υπηρεσιών της Γενικής Δ/σης Χωροταξικής και Περιβαλλοντικής Πολιτικής της Αποκεντρωμένης Διοίκησης Πελοποννήσου, Δυτικής Ελλάδας και Ιονίου» (ΦΕΚ Β΄ 491).

11. Την Τεχνική Έκθεση και το τοπογραφικό και υψομετρικό διάγραμμα κλίμακας 1:200, καθορισμού οριογραμμών τμήματος υδατορέματος στην ιδιοκτησία των BERNARDUS CORNELIS VAN KREEL και JAKOBA CORNELIS VAN KREEL στην θέση «Ντάπια Χούνι» της Τ.Κ. Μεθώνης της Δ.Ε. Μεθώνης του Δήμου Πύλου - Νέστορος της Περιφερειακής Ενότητας Μεσσηνίας, το οποίο συντάχθηκε τον Μάιο του 2012 από τον Πολιτικό Μηχανικό Χρονόπουλο Βασίλειο και ελέγχθηκε και θεωρήθηκε στις 9/5/2012 από την Δ/ση Τεχνικών Έργων της Π.Ε. Μεσσηνίας της Περιφέρειας Πελοποννήσου.

12. Την σύμφωνη γνώμη του Δημοτικού Συμβουλίου του Δήμου Πύλου - Νέστορος όπως διατυπώθηκε στην υπ' αριθμ. 133/2012 απόφασή του.


13. Την με αριθμό 8175/19-6-2012 γνωμοδότηση - εισήγηση της Δ/σης Τεχνικών Έργων της Π.Ε. Μεσσηνίας της Περιφέρειας Πελοποννήσου, σχετικά με τον καθορισμό οριογραμμών τμήματος υδατορέματος στην ιδιοκτησία των BERNARDUS CORNELIS VAN KREEL και JAKOBA CORNELIS VAN KREEL στην θέση «Ντάπια Χούνι» της Τ.Κ. Μεθώνης της Δ.Ε. Μεθώνης του Δήμου Πύλου - Νέστορος της Περιφερειακής Ενότητας Μεσσηνίας, αποφασίζουμε:

Την επικύρωση του καθορισμού των οριογραμμών τμήματος υδατορέματος στην ιδιοκτησία των BERNARDUS CORNELIS VAN KREEL και JAKOBA CORNELIS VAN KREEL στην θέση «Ντάπια Χούνι» της Τ.Κ. Μεθώνης της Δ.Ε. Μεθώνης του Δήμου Πύλου - Νέστορος της Περιφερειακής Ενότητας Μεσσηνίας, οριζομένων με τα σημεία Α1, Α2, ..., Α14, Α15 (δεξιά - μπλε γραμμή) και από Β1, Β2, ..., Β15, Β16 (αριστερά - μπλε γραμμή), εκατέρωθεν της ροής του υδατορέματος, όπως φαίνεται στο τοπογραφικό και υψομετρικό διάγραμμα κλίμακας 1:200 το οποίο συντάχθηκε από τον Πολιτικό Μηχανικό Χρονόπουλο Βασίλειο σύμφωνα με την Τεχνική Έκθεση που το συνόδευε και ελέγχθηκε και θεωρήθηκε στις 9/5/2012 από την Δ/ση Τεχνικών Έργων της Π.Ε. Μεσσηνίας της Περιφέρειας Πελοποννήσου

Η απόφαση αυτή μαζί με το συνημμένο τοπογραφικό και υψομετρικό διάγραμμα καθορισμού των οριογραμμών να δημοσιευθεί στην Εφημερίδα της Κυβερνήσεως.


Τρίπολη, 12 Ιουλίου 2012

Με εντολή Γενικού Γραμματέα
Αποκεντρωμένης Διοίκησης
Ο Γενικός Διευθυντής
Χωροταξικής και Περιβαλλοντικής Πολιτικής
ΔΙΟΝΥΣΙΟΣ ΠΑΝΑΓΙΩΤΟΠΟΥΛΟΣ

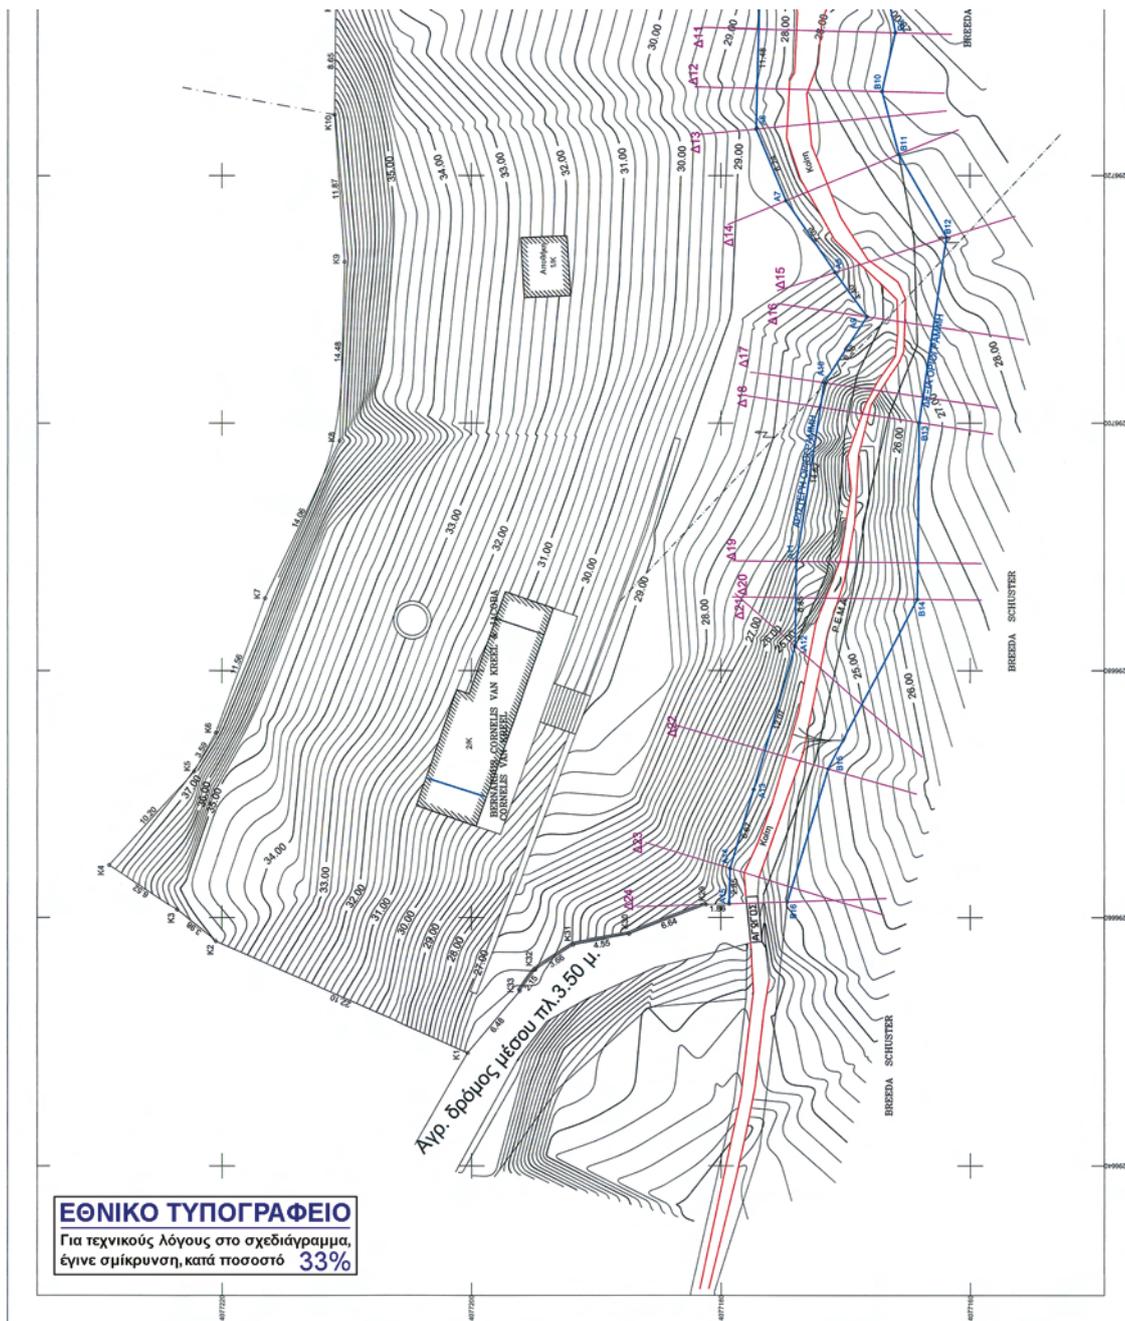

ΕΘΝΙΚΟ ΤΥΠΟΓΡΑΦΕΙΟ
 Για τεχνικούς λόγους στο σχεδιάγραμμα,
 έγινε σμίκρυνση, κατά ποσοστό **33%**

ΑΞΙΟΠΛΑΝΟ ΕΠΙΧΕΙΡΗΣΙΑΚΟ ΚΑ. 1 : 5000
Σύμφωνα με τον Ν. 2291/1994

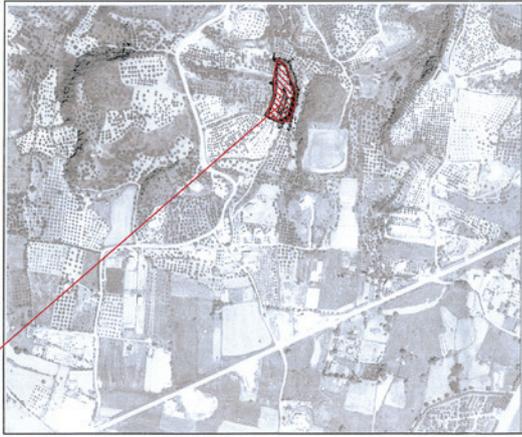

ΥΑΡΑΓΛΙΚΗ ΜΕΛΕΤΗ ΓΙΑ ΤΗΝ ΟΡΙΟΘΕΤΗΣΗ ΤΟΥ ΡΕΜΑΤΟΣ ΣΤΗ ΘΕΣΗ "ΝΤΑΙΠΑ-ΧΟΥΝΙ" ΣΤΗΝ Δ.Ε. ΜΕΘΩΝΗΣ ΤΟΥ ΔΗΜΟΥ ΠΥΛΟΥ - ΝΕΣΤΟΡΟΣ ΣΤΟ ΤΜΗΜΑ ΠΟΥ ΕΦΑΠΤΕΤΑΙ ΣΤΗΝ ΙΔΙΟΚΤΗΣΙΑ ΤΟΥ ΒERNARDUS CORNELIS VAN KREEL & JACOBA CORNELIS VAN KREEL

ΕΡΓΟΔΟΤΗΣ:
ΒERNARDUS CORNELIS VAN KREEL & JACOBA CORNELIS VAN KREEL

ΔΗΜΟΤΙΚΗ ΕΝΟΤΗΤΑ ΜΕΘΩΝΗΣ
ΔΗΜΟΥ ΠΥΛΟΥ - ΝΕΣΤΟΡΟΣ

ΘΕΜΑ ΣΧΕΔΙΟΥ: ΤΟΠΟΓΡΑΦΙΚΟ ΔΙΑΓΡΑΜΜΑ

ΚΑΙΜΑΚΑ: 1 : 200

ΧΡΟΝΟΣ ΜΕΛΕΤΗΣ: ΜΑΙΟΣ 2012


Ο ΠΡΟΪΣΤΑΜΕΝΟΣ ΕΡΓΩΝ ΥΠΟΔΟΜΩΝ

Ο ΕΠΙΒΛΕΠΩΝ

Ο ΜΗΧΑΝΙΚΟΣ



ΒΑΣΙΛΕΙΟΣ ΣΥΣΤΟΠΟΥΛΟΣ
ΔΙΠΛ. ΠΟΛΙΤΙΚΟΣ ΜΗΧΑΝΙΚΟΣ Α.Π.Θ.
ΠΛΗΡΗΣ ΑΡ. ΑΝΕΡΓΟΥ ΤΕΕ 51085
ΑΔΜ ΑΕΣ272328 ΔΟΥ ΠΥΛΟΥ

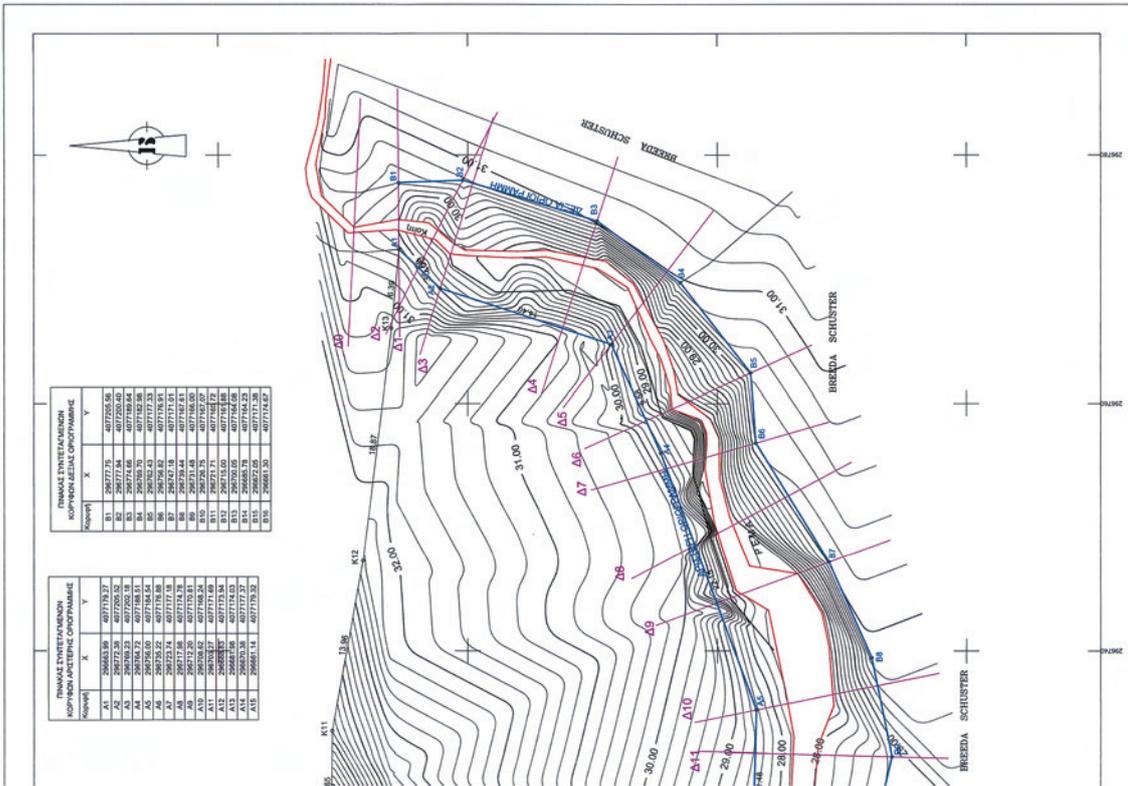

ΠΙΝΑΚΑΣ ΠΥΡΡΑΦΙΚΩΝ ΚΟΡΔΥΝΑΚΤΗΡΩΝ ΟΡΟΓΡΑΜΜΗΣ

Κορδύνη	X	Y
A1	296665.99	407170.37
A2	296772.38	407170.52
A3	296799.23	407170.18
A4	296836.00	407170.54
A5	296872.52	407171.18
A6	296909.22	407171.98
A7	296945.98	407172.98
A8	296982.78	407174.18
A9	297019.58	407175.58
A10	297056.38	407177.18
A11	297093.18	407178.98
A12	297129.98	407180.98
A13	297166.78	407183.18
A14	297203.58	407185.58
A15	297240.38	407188.18
A16	297277.18	407190.98
A17	297313.98	407193.98
A18	297350.78	407197.18
A19	297387.58	407199.58
A20	297424.38	407202.18
A21	297461.18	407204.98
A22	297497.98	407207.98
A23	297534.78	407211.18
A24	297571.58	407214.58
A25	297608.38	407218.18
A26	297645.18	407221.98
A27	297681.98	407225.98
A28	297718.78	407230.18
A29	297755.58	407234.58
A30	297792.38	407239.18
A31	297829.18	407243.98
A32	297865.98	407248.98
A33	297902.78	407254.18
A34	297939.58	407259.58
A35	297976.38	407265.18
A36	298013.18	407270.98
A37	298049.98	407276.98
A38	298086.78	407283.18
A39	298123.58	407289.58
A40	298160.38	407296.18
A41	298197.18	407302.98
A42	298233.98	407309.98
A43	298270.78	407317.18
A44	298307.58	407324.58
A45	298344.38	407332.18
A46	298381.18	407340.98
A47	298417.98	407349.98
A48	298454.78	407359.18
A49	298491.58	407368.58
A50	298528.38	407378.18
A51	298565.18	407387.98
A52	298601.98	407397.98
A53	298638.78	407408.18
A54	298675.58	407418.58
A55	298712.38	407429.18
A56	298749.18	407439.98
A57	298785.98	407450.98
A58	298822.78	407462.18
A59	298859.58	407473.58
A60	298896.38	407485.18
A61	298933.18	407496.98
A62	298969.98	407508.98
A63	299006.78	407521.18
A64	299043.58	407533.58
A65	299080.38	407546.18
A66	299117.18	407558.98
A67	299153.98	407571.98
A68	299190.78	407585.18
A69	299227.58	407598.58
A70	299264.38	407612.18
A71	299301.18	407625.98
A72	299337.98	407639.98
A73	299374.78	407654.18
A74	299411.58	407668.58
A75	299448.38	407683.18
A76	299485.18	407697.98
A77	299521.98	407712.98
A78	299558.78	407728.18
A79	299595.58	407743.58
A80	299632.38	407759.18
A81	299669.18	407774.98
A82	299705.98	407790.98
A83	299742.78	407807.18
A84	299779.58	407823.58
A85	299816.38	407840.18
A86	299853.18	407856.98
A87	299889.98	407873.98
A88	299926.78	407891.18
A89	299963.58	407908.58
A90	300000.38	407926.18
A91	300037.18	407943.98
A92	300073.98	407961.98
A93	300110.78	407980.18
A94	300147.58	408000.58
A95	300184.38	408021.18
A96	300221.18	408041.98
A97	300257.98	408062.98
A98	300294.78	408084.18
A99	300331.58	408105.58
A100	300368.38	408127.18

ΠΙΝΑΚΑΣ ΠΥΡΡΑΦΙΚΩΝ ΚΟΡΔΥΝΑΚΤΗΡΩΝ ΟΡΟΓΡΑΜΜΗΣ

Κορδύνη	X	Y
B1	296772.38	407170.52
B2	296772.38	407170.52
